
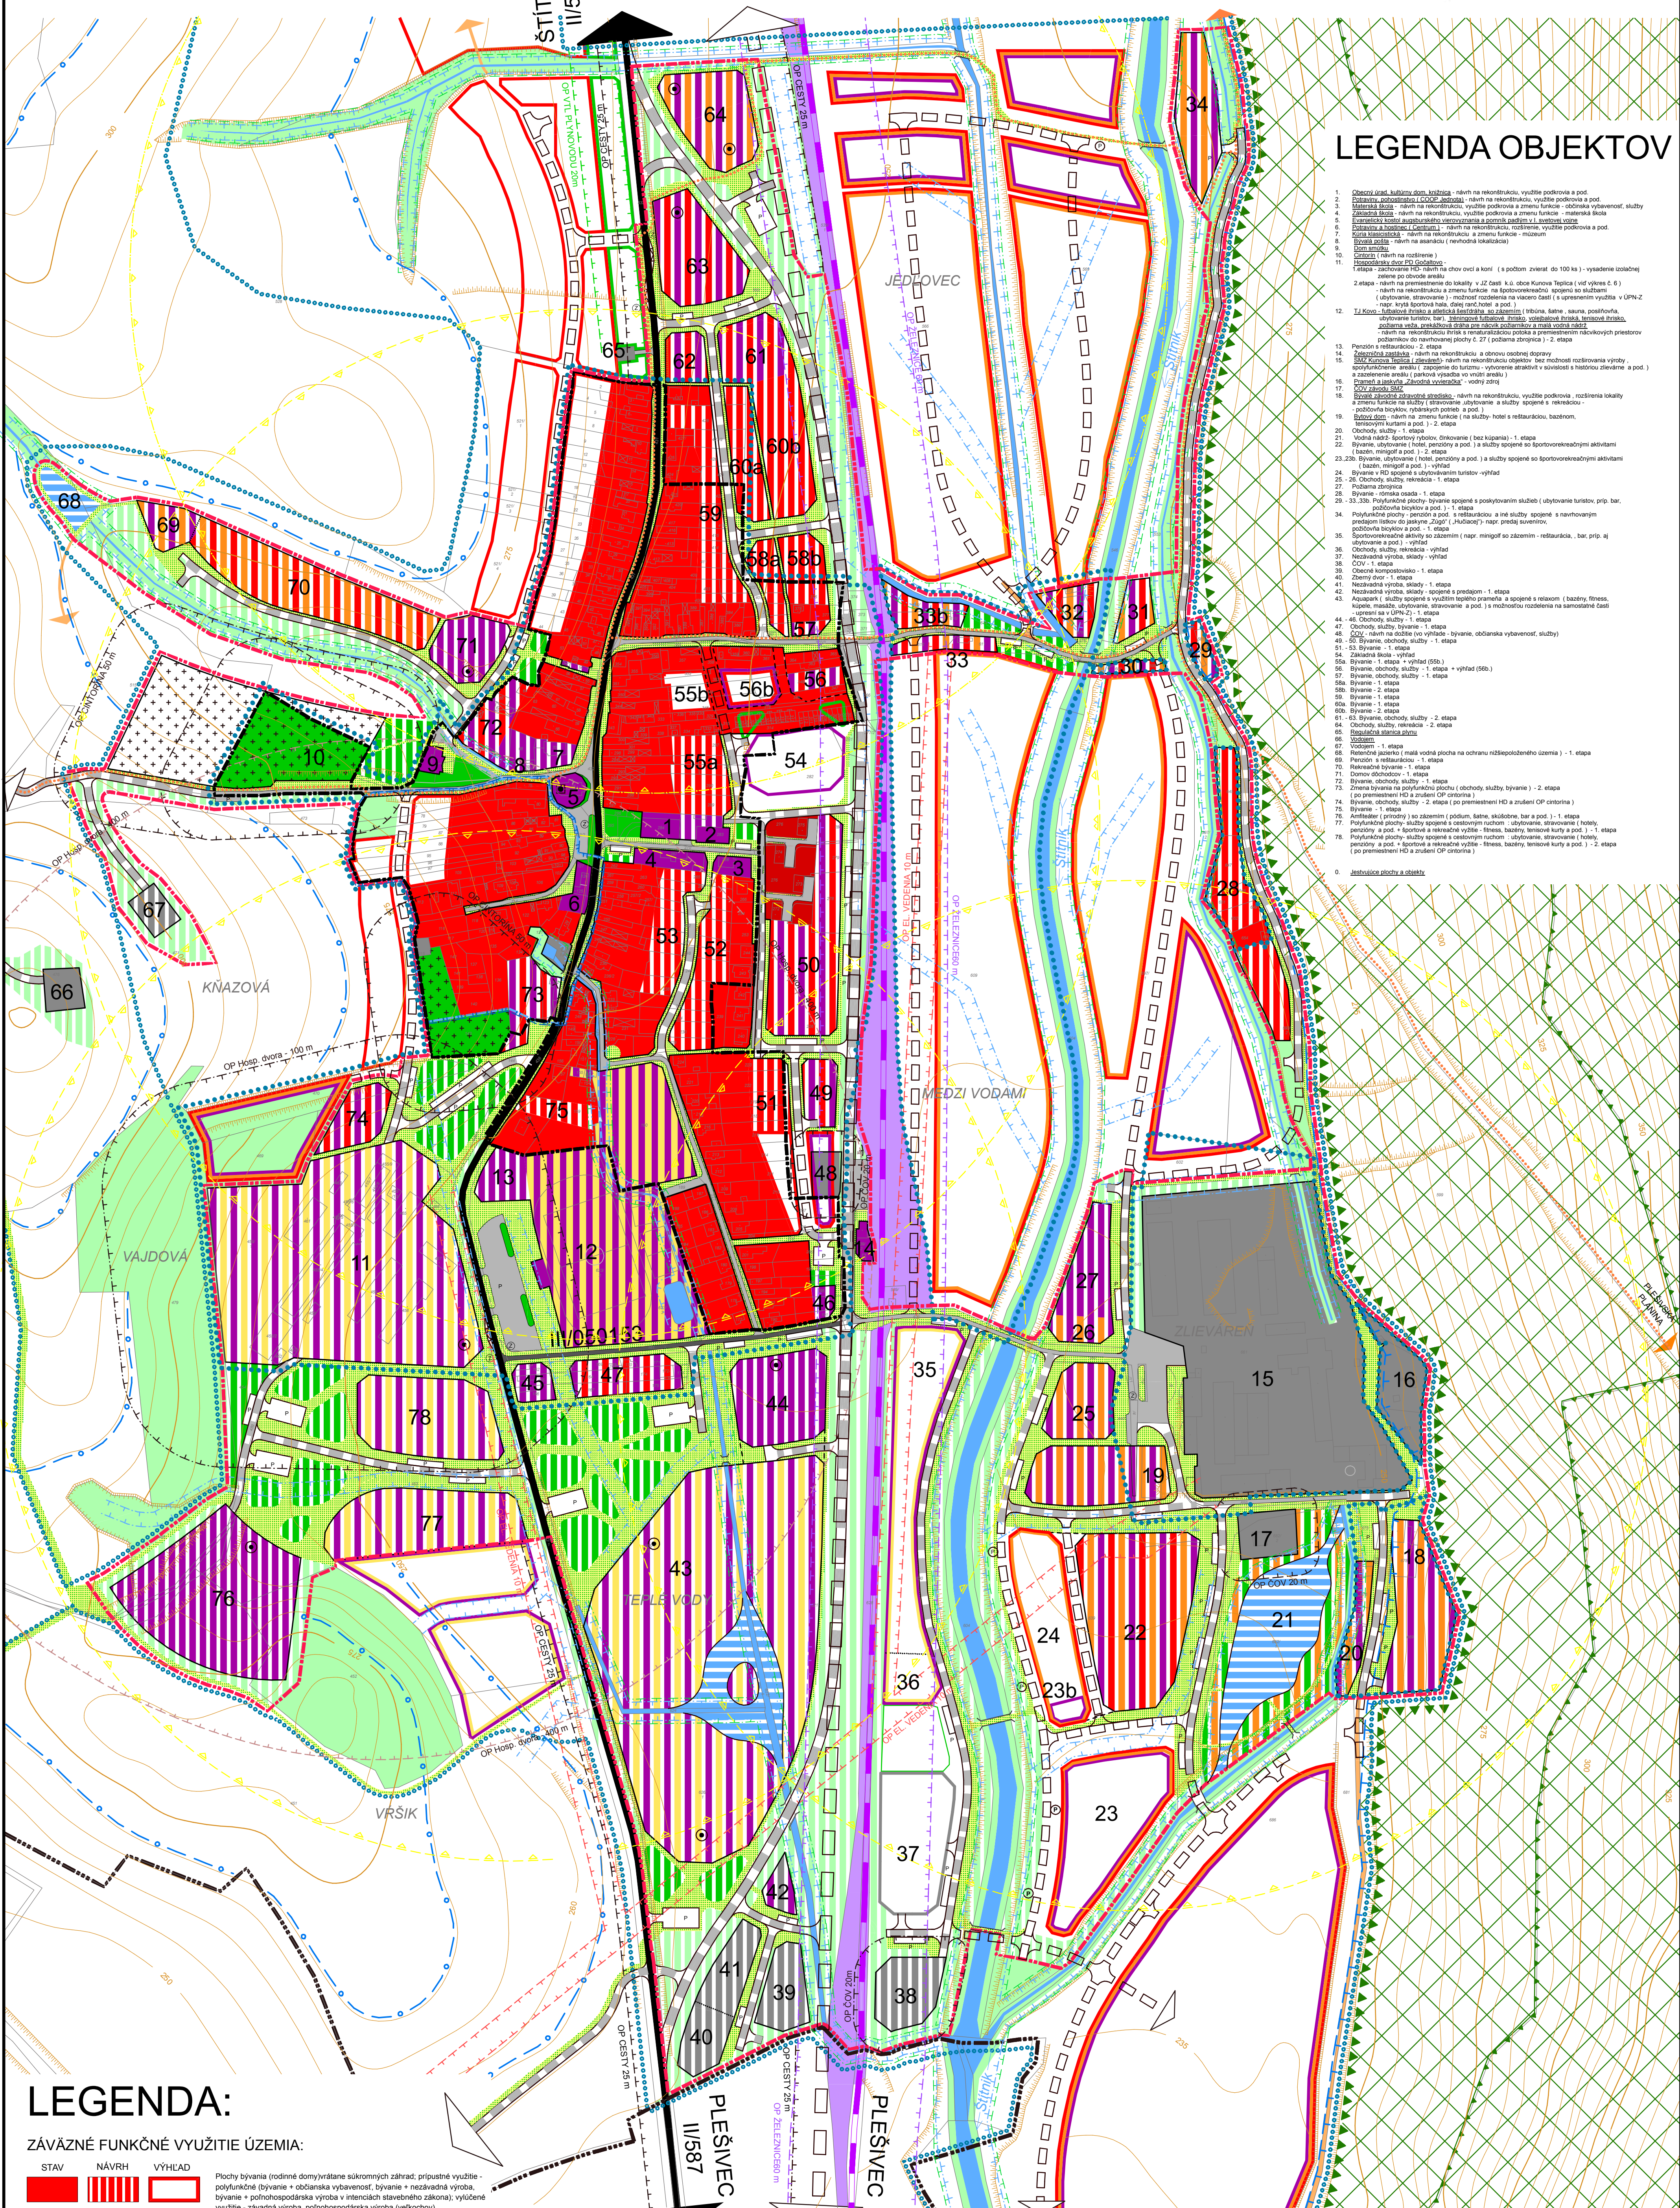


ÚZEMNÝ PLÁN OBCE KUNOVA TEPLICA

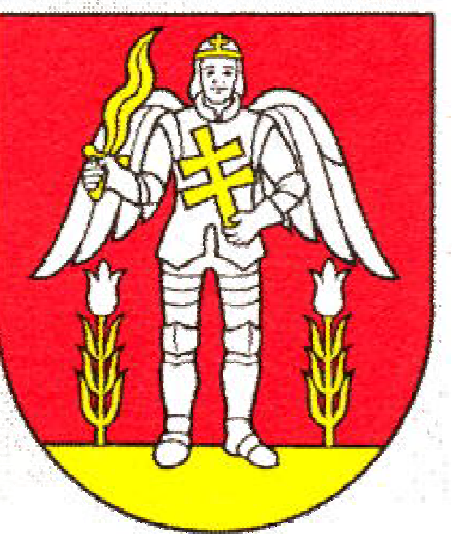


LEGENDA:

- ZÁVÄZNÉ FUNKČNÉ VYUŽITIE ÚZEMIA:**
- | STAV | NÁVRH | VÝHLAD | Popis funkčného využitia územia |
|----------------|----------------|----------------|---|

DOPRAVA:

STAV	NÁVRH	VÝHLAD	Popis dopravného objektu
[Black]	[Black]	[Black]	Cesta II. triedy - II/587
[Black]	[Black]	[Black]	Cesta III. triedy - III/050153 - funkčné triedy C3, kategória MO (MOU) 7,5(6,5)40 - upravní sa v ÚPN-Z
[Black]	[Black]	[Black]	Miestne komunikácie funkčnej triedy C3, kategória MO (MOU) 7,5(6,5)40 - upravní sa v ÚPN-Z
[Black]	[Black]	[Black]	Železničné trate
[Black]	[Black]	[Black]	Zastávky SAD mimo jazdných pruhov
[Black]	[Black]	[Black]	Dochádzková vzdialenosť k zastávkam SAD - 500 m
[Black]	[Black]	[Black]	Sústredené parkovacie plochy
[Black]	[Black]	[Black]	Plochy peších komunikácií a priestranstiev vrátane zelene
[Black]	[Black]	[Black]	Neupravené pešie komunikácie
[Black]	[Black]	[Black]	Turistické a cyklistické chodníky
[Black]	[Black]	[Black]	Cyklistické chodníky

SMERNÉ REGULATÍVY:

STAV	NÁVRH	VÝHLAD	Popis regulatívneho objektu
[Black]	[Black]	[Black]	Delenie funkčných pŕoch
[Black]	[Black]	[Black]	Architektonické vyznačenie objektu

ZÁVÄZNÉ REGULATÍVY:

STAV	NÁVRH	VÝHLAD	Popis regulatívneho objektu
[Black]	[Black]	[Black]	Hranica zastavaného územia obce k 1.1.1990
[Black]	[Black]	[Black]	Hranica zastavanosti územia obce
[Black]	[Black]	[Black]	Uličná čiara

Ochranné pásma:

STAV	NÁVRH	VÝHLAD	Popis ochranného pásma
[Green]	[Green]	[Green]	Hranica národného parku Slovenský kras
[Green]	[Green]	[Green]	Hranica Územia európskeho významu Plešivská planina
[Green]	[Green]	[Green]	Hranica Chráneného vtáčieho územia Slovenský kras
[Green]	[Green]	[Green]	Ochranné pásma ciest - mimo zastavaného územia obce (1,8, trieda 25 m)
[Green]	[Green]	[Green]	Ochranné pásma železnice (60 m)
[Green]	[Green]	[Green]	Ochranné pásma cintorínov (50 m)
[Green]	[Green]	[Green]	Ochranné pásma hospodárskeho dvora (400 m) výškové, max. 100 m - navrhované v at. 6.1)
[Green]	[Green]	[Green]	Ochranné pásma vzdušného elektrického vedenia VN 22kV (10 m) - návrh na zrušenie v zastavanom území obce
[Green]	[Green]	[Green]	Ochranné pásma VTL plynovodu (8 m)
[Green]	[Green]	[Green]	Pásma hygienickej ochrany (PHO) II. stupňa
[Green]	[Green]	[Green]	Hranica chránenej vodohospodárskej oblasti
[Green]	[Green]	[Green]	Hranica územia pozdĺž vodných tokov bez možnosti vstupu odpadkov (5 m od brehovej čiary pri odtokových tokoch, 10 m pri významných vodných tokoch - Štítnik)
[Green]	[Green]	[Green]	Biokoridory pozdĺž vodných tokov - hydriická mestská biokoridory a regionálny biokoridor (Štítnik)

Koeficienty využitia plochy:

- bytovanie - možnosť zastavenia plochy - 30%
- nezastavanú plochu pozemku - 70% zalesení (prípustné výškové zastavenosti pri zabezpečení 70% zelene, 1,1 použitím zelených striech)
- občianska vybavenosť a nezávodná výroba - možnosť zastavenia plochy - 45%
- nezastavanú plochu pozemku - 55% zalesení (prípustné výškové zastavenosti pri zabezpečení 55% zelene, 1,1 použitím zelených striech)
- šport - možnosť zastavenia plochy - 5% športovej zelene - 45%
- nezastavanú plochu pozemku - 50% zalesení (prípustné výškové zastavenosti pri zabezpečení 50% zelene, 1,1 použitím zelených striech)

Zachovanie kultúrnohistorických hodnôt:

- Národná kultúrna pamiatka zapísaná v Ústrednom zozname kultúrnych pamiatok (evanjelický kostol augustárskoh zvrnania a pomník padlým v 1 svetovej vojne)
- Návrh na zapísanie do Ústredného zoznamu kultúrnych pamiatok (kuria)

Výškové usporiadanie objektov:

- rodinné domy, max. výška = 1 nadzemné podlažie + podkrovia
- bytové domy nájomného, max. výška = 3 nadzemné podlažie + podkrovia
- občianska vybavenosť a nezávodná výroba - max. výška = 2 nadzemné podlažie + podkrovia



"Tento projekt bol realizovaný s finančnou pomocou Európskej únie z Európskeho fondu regionálneho rozvoja (ERDF) prostredníctvom Operačného programu 'základná infraštruktúra. Kľúčovým riadiacim orgánom je Ministerstvo výstavby a regionálneho rozvoja SR."

NÁZOV DOKUMENTÁCIE:	ÚZEMNÝ PLÁN OBCE KUNOVA TEPLICA	
OBSTARÁVATEĽ:	Obec Kunova Teplica	
PROJEKTANTI:	Ing. arch. M. Šimková autORIZOVANÝ ARCHITEKT	
ODBOBNÍ PROJEKTANTI:	Ing. M. Pekarovič, Ing. V. Jánošík Ing. J. Toporčák, Ing. K. Fekáčiková	
MIERKA:	DÁTUM: FORMÁT:	
M = 1 : 2 880	JUN 2008	12 x A4
NÁZOV VÝKRESU:	KOMPLEXNÝ URBANISTICKÝ NÁVRH A NÁVRH DOPRAVY	Č. VÝKRESU:
		2