
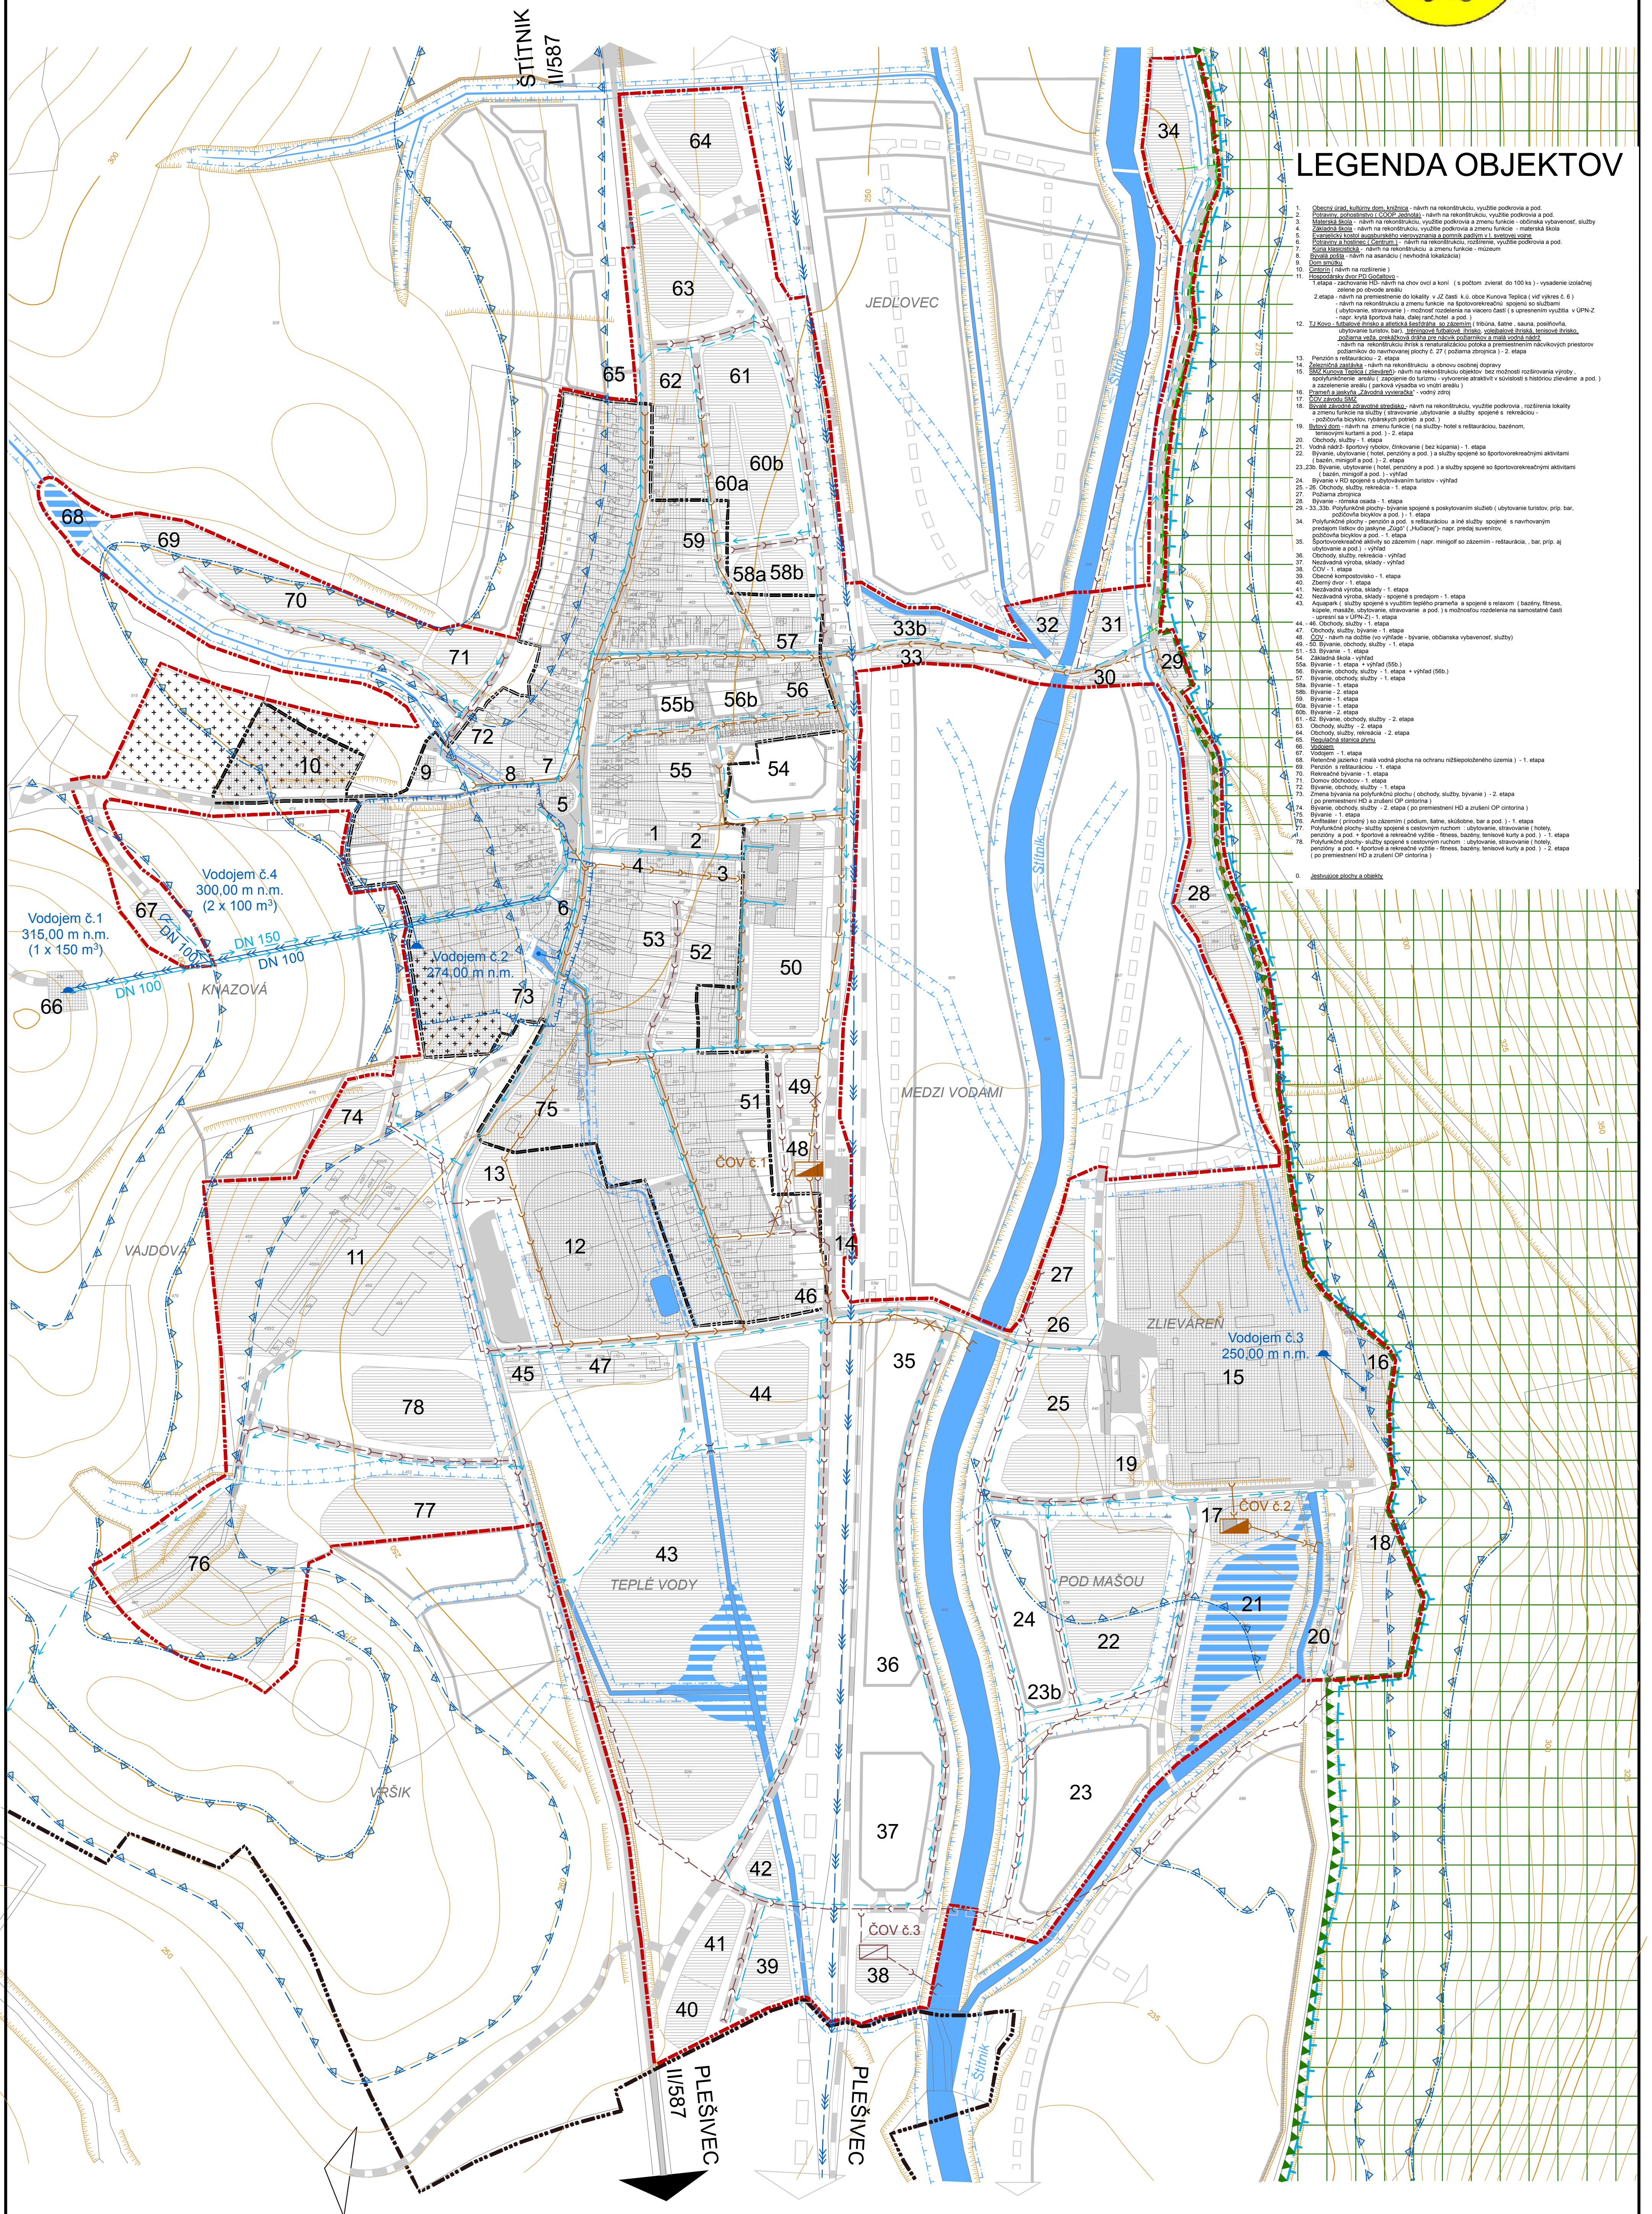


# ÚZEMNÝ PLÁN OBCE KUNOVA TEPLICA

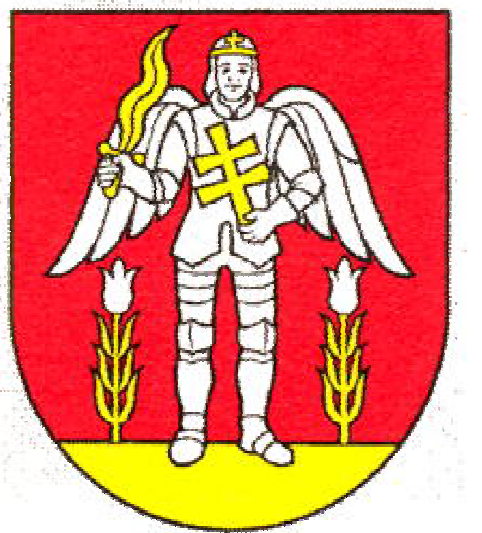

## LEGENDA OBJEKTŮV

## LEGENDA:

STAV	NÁVRH	VÝHLED
		Hranice katastrálního územia
		Hranice zastavaného územia obce k 1.1.1990
		Hranice zastavitelnosti územia
		Plochy osídlení
		Národní park Slovenský kras

STAV	NÁVRH	VÝHLED
		Splásková kanalizace jeztvující a vyprojekovaná
		Splásková kanalizace navrhovaná
		ČOV (dočasné ponechání jeztvující ČOV č.1 - 1. etapa, návrh ČOV č.3 - 2. etapa)

## ZÁSOBOVÁNÍ VODU:

STAV	NÁVRH	VÝHLED
		Hranice chráněné vodohospodářské oblasti
		Praměň
		Ochranné pásmo vodního (PHO) zdroje II. stupně
		Prívodní vodovod skupinový pro zásobování města Rožňava
		Prívodní vodovod (DN100 100mm)
		Rozváděcí vodovod (jeztvující a rozšíření - DN 100 mm, návrh pre 1. tlakové pásmo - DN 150 mm - trasa v sídlišti s jeztvujícím potrubím)
		Vodovod
		2. tlakové pásmo (horná hranice 295 m n. m., dolní hranice 280 m n. m.)
		1. tlakové pásmo (horná hranice 275 m n. m., dolní hranice 240 m n. m.)
		Vodné toky a plochy (návrh na zrušení vedení vodných toků v kanalizačnej róre - návrh na renaturalizáciu)
		Ochranné pásmo vodných toků a navrhovaných riglov bez možnosti zastavenia (5 m u malých vodných toků, 10 m u významných vodných toků - Štítník)



"Tento projekt bol realizovaný s finančnou pomocou Európskej únie z Európskeho fondu regionálneho rozvoja (ERDF) prostredníctvom Operačného programu Základná infraštruktúra, ktorého riadiacim orgánom je Ministerstvo výstavby a regionálneho rozvoja SR."

NÁZOV DOKUMENTÁCIE :	ÚZEMNÝ PLÁN OBCE KUNOVA TEPLICA	
OBSTARÁVATEL :	Čistopis Obec Kunova Teplica	
PROJEKTANTI :	Ing. arch. M. Šimková, autORIZOVANÝ ARCHITÉKT	
ODBORNÍ PROJEKTANTI :	Ing. M. Pekarovic, Ing. V. Jánosik, Ing. M. Nagy Ing. J. Toporčák, Ing. K. Fekiačová	
MIERKA :	DÁTUM :	FORMÁT :
M = 1 : 2 880	Jún 2008	10 x A4
NÁZOV VÝKRESU :	NÁVRH TECHNICKEJ INFRAŠTRUKTÚRY -	Č. VÝKRESU :
- VODNÉ HOSPODÁRSTVO		3