
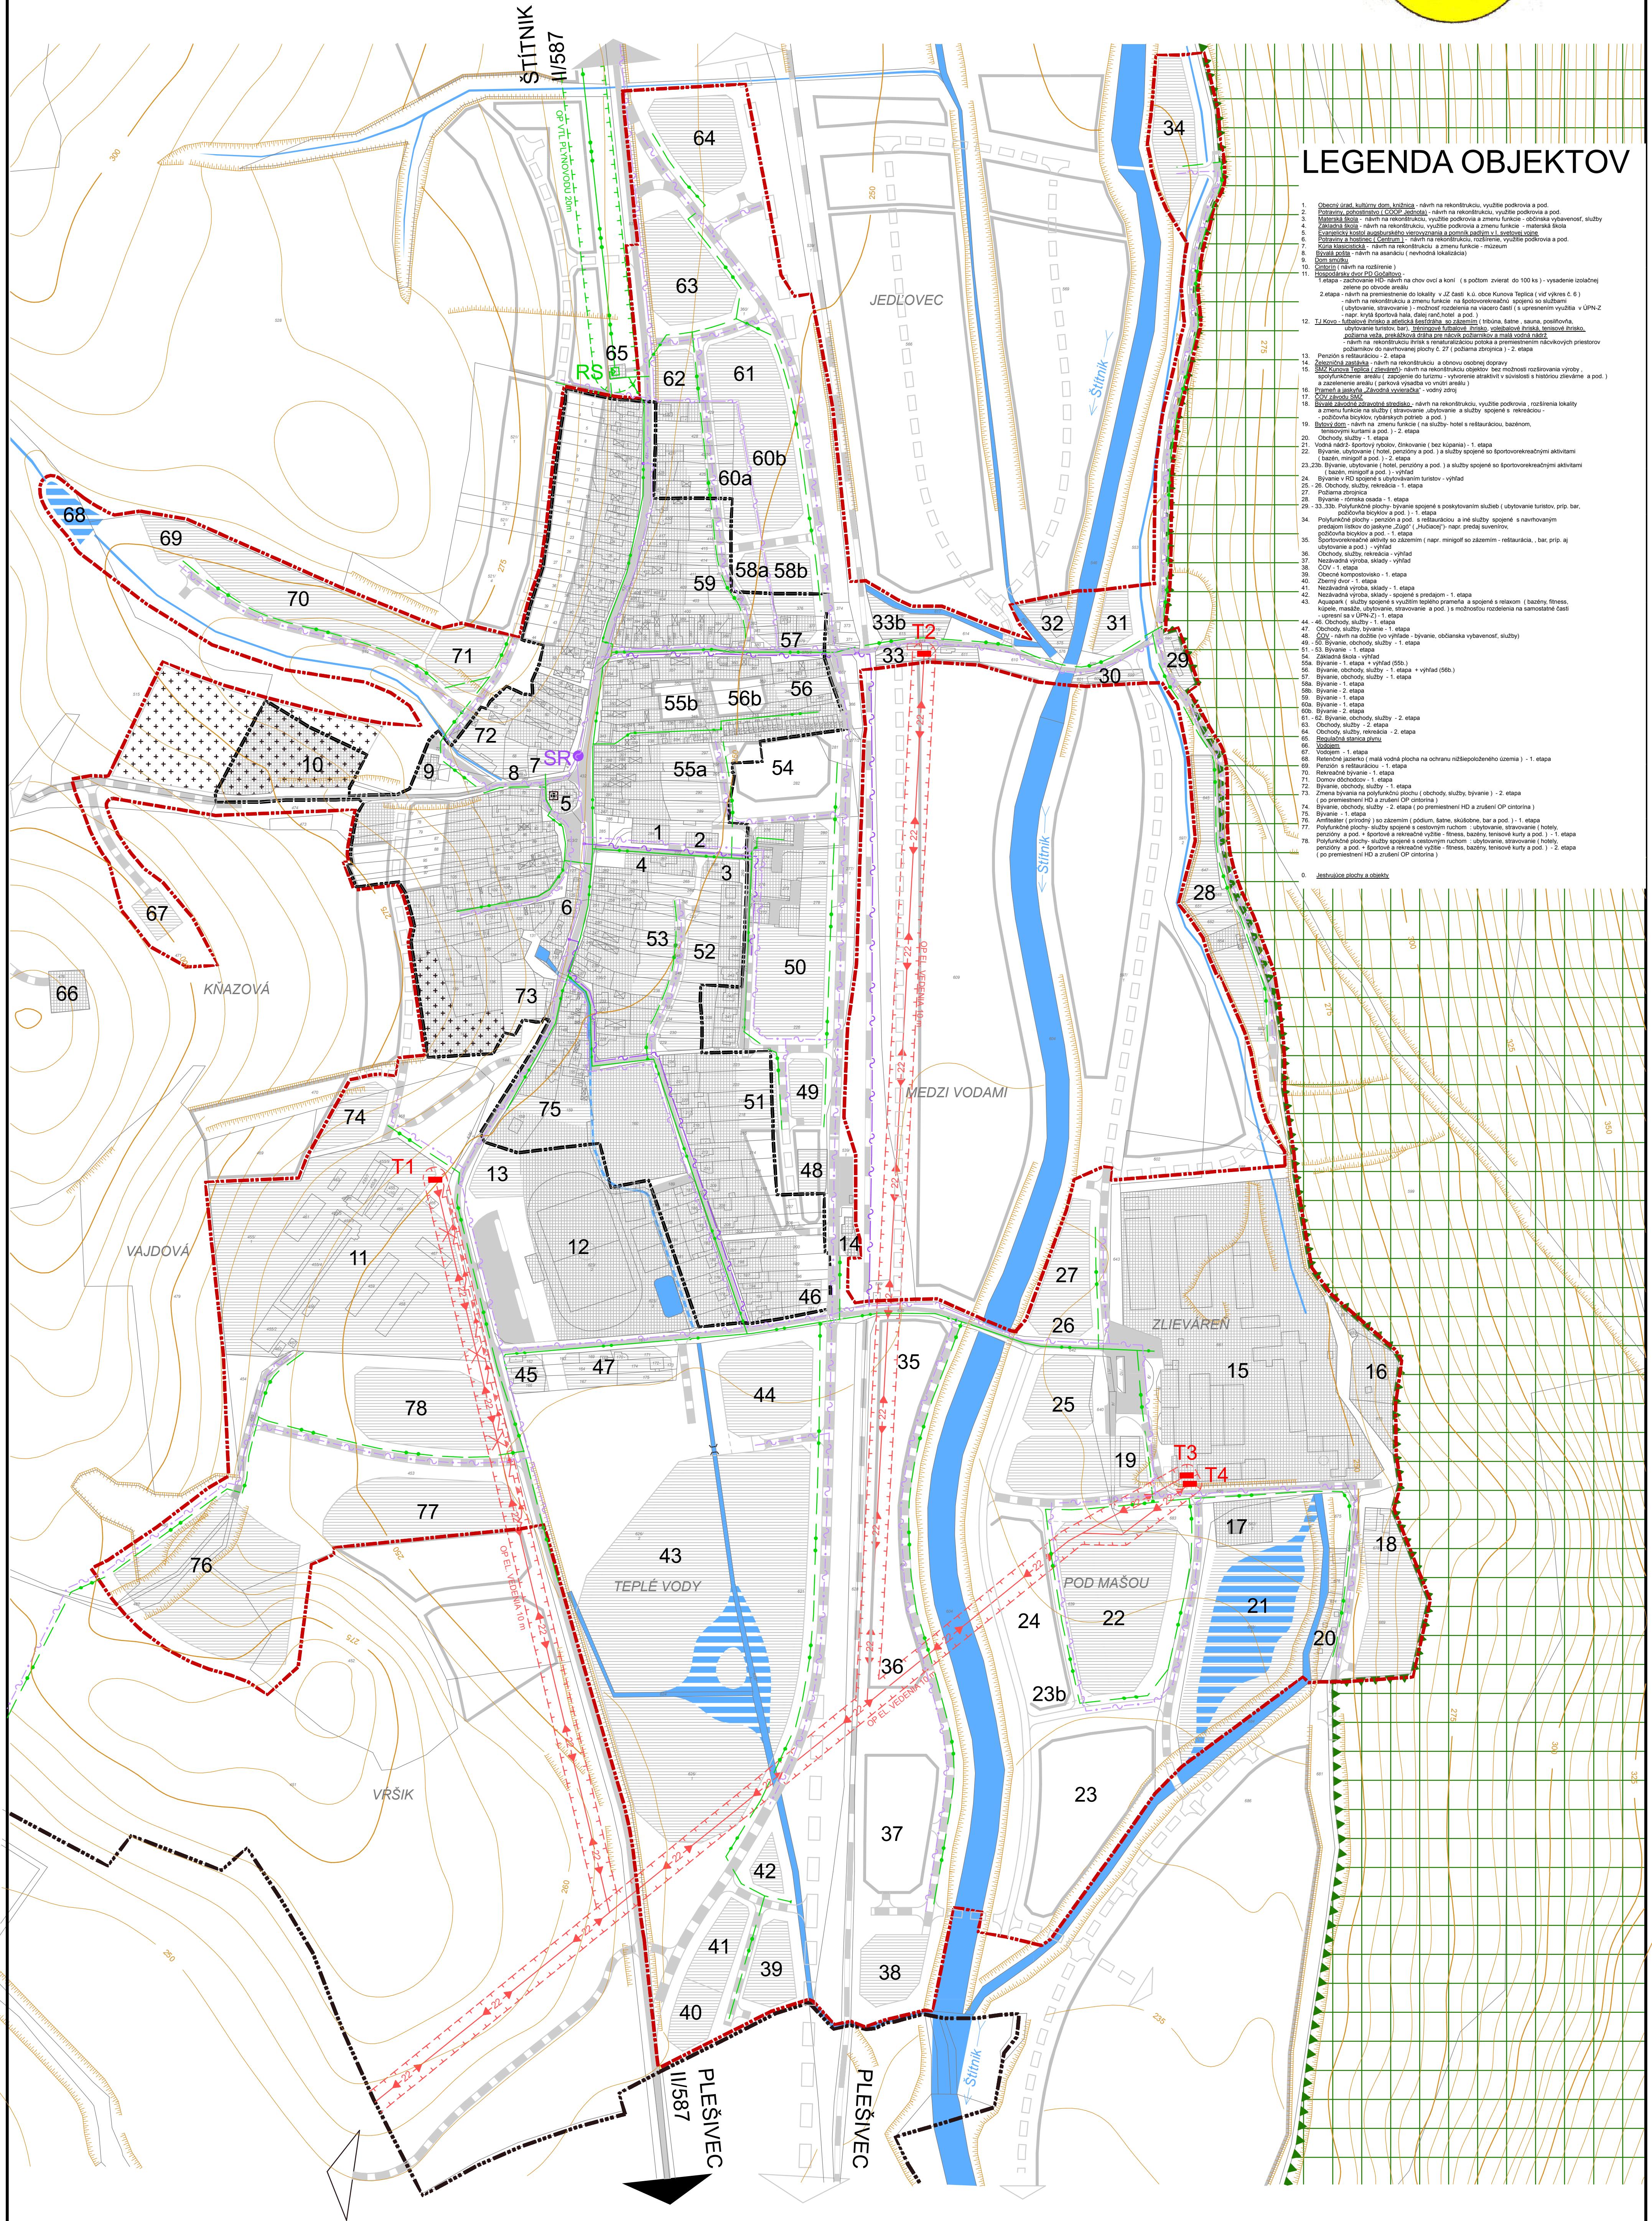


ÚZEMNÝ PLÁN OBCE KUNOVA TEPLICA

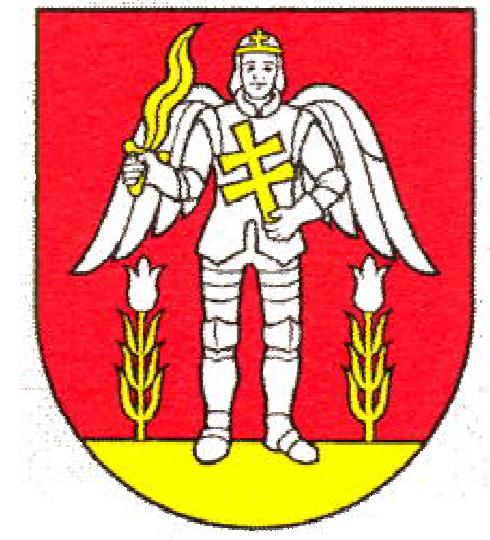

LEGENDA:

STAV	NÁVRH	VÝHLAD
---	---	Hranica katastrálneho územia
---	---	Hranica zastávaného územia obce k. 1.1.1990
---	---	Hranica zastaviteľnosti územia
---	---	Plochy osidlenia
---	---	Národný park Slovenský kras

TELEKOMUNIKÁCIE:

STAV	NÁVRH	VÝHLAD
---	---	Telekomunikačné vedenie vzdušné
---	---	Telekomunikačné vedenie podzemné
---	---	Síťový rozvod

ENERGETIKA:

STAV	NÁVRH	VÝHLAD
---	---	Vysokotlaký plynovod 4MPa (DN 80)
---	---	Ochranné pásmo VTL plynovodu 20 m
RS	---	Regulačná stanica plynu
---	---	Strednotlaký plynovod (DN 90 a DN 50)
---	---	Elektrické vedenie VN 22 kV - vzdušné
---	---	Elektrické vedenie VN 22 kV - vzdľ. návrh na zrušenie
---	---	Elektrické vedenie VN 22 kV - kabelové v zemi
---	---	Ochranné pásmo elektrického vedenia 10 m
T2	---	Transformačná stanica 22/0.4 kV

"Tento projekt bol realizovaný s finančnou pomocou Európskej únie z Európskeho fondu regionálneho rozvoja (ERDF) prostredníctvom Operačného programu Základná infraštruktúra, ktorého riadiacim orgánom je Ministerstvo výstavby a regionálneho rozvoja SR."

NÁZOV DOKUMENTÁCIE :	ÚZEMNÝ PLÁN OBCE KUNOVA TEPLICA
OBSTARÁVATEĽ :	Čistopis Obec Kunova Teplica
PROJEKTANTI :	Ing. arch. M. Šimková, autorizovaný architekt
ODBORNÍ PROJEKTANTI :	Ing. M. Pekarovčík, Ing. V. Jánosik Ing. J. Toporčák, Ing. K. Fekiacová
MIERKA:	DÁTUM : M = 1: 2 880 Jún 2008
	FORMAT : 10 x A4
NÁZOV VÝKRESU :	C. VÝKRESU : NÁVRH TECHNICKÉJ INFRAŠTRUKTÚRY - - ENERGETIKA A TELEKOMUNIKÁCIE
	4